




DAMENBAU IM STAATSPARK FÜRSTENLAGER, BENSHEIM-AUERBACH
AUSSTELLUNGSGEBÄUDE DER "GRUPPE KUNST IM FÜRSTENLAGER"

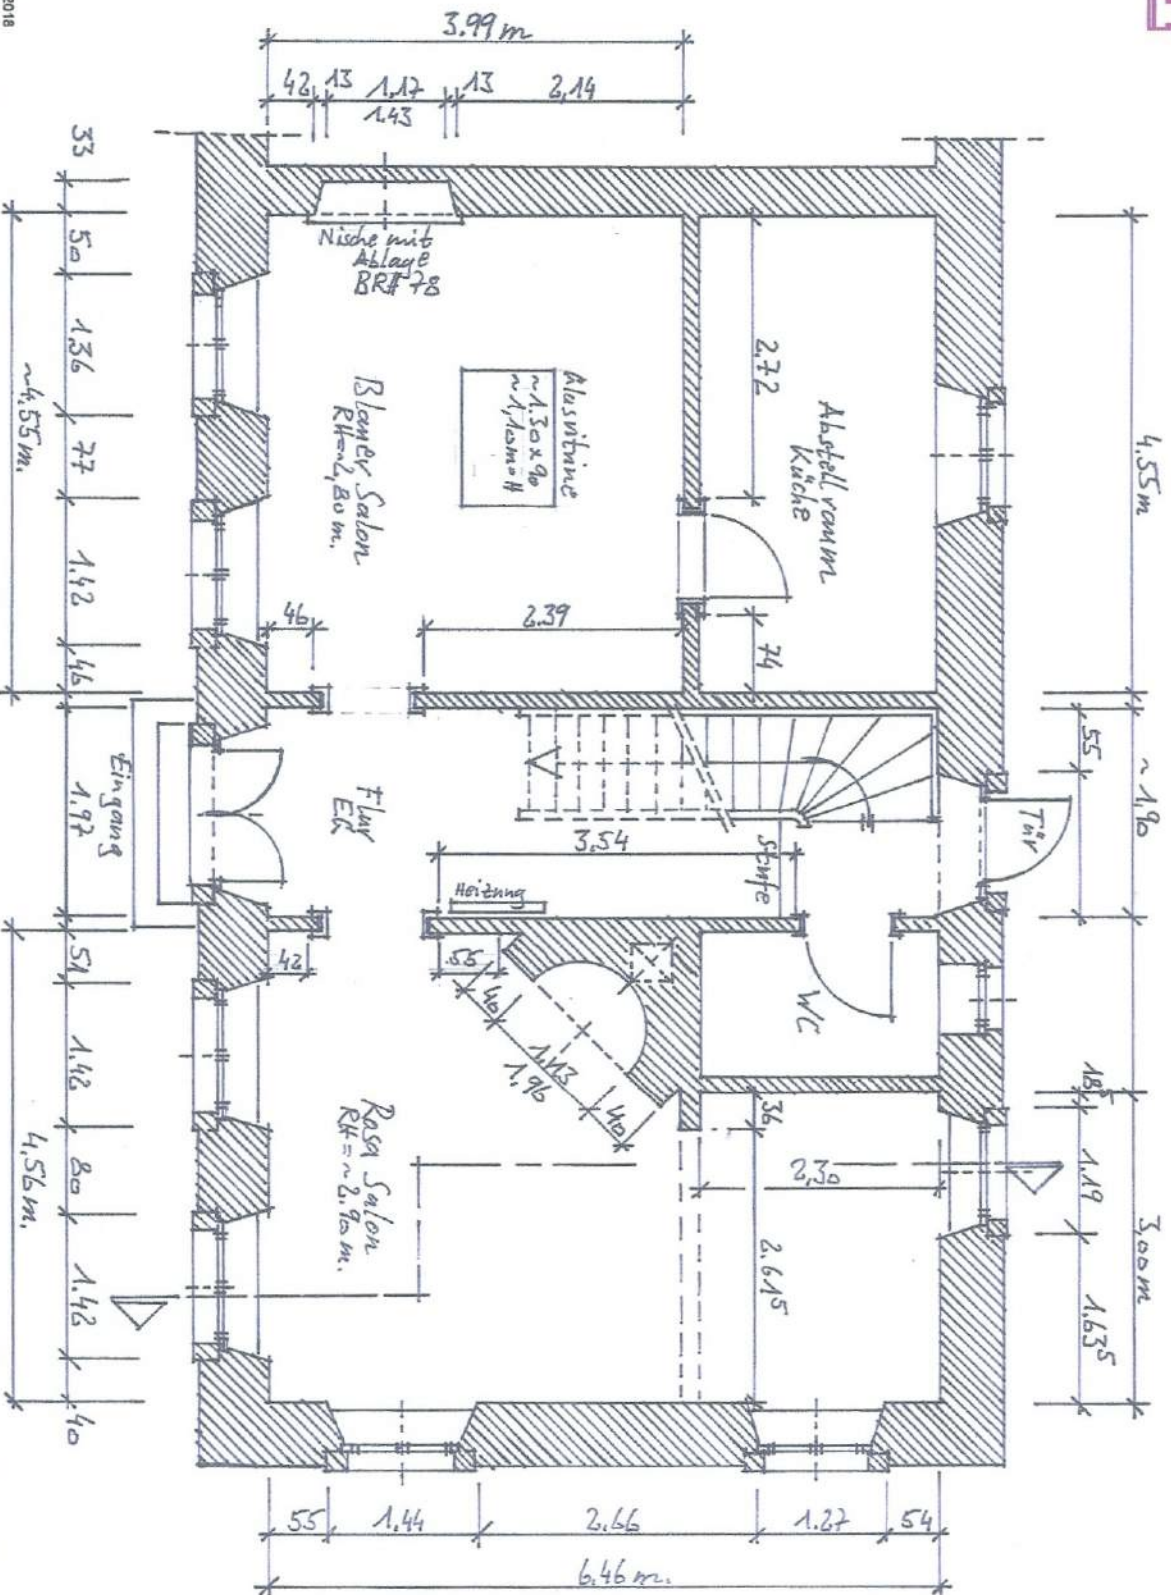


DARSTELLUNG ERDGESCHOSS



DAMENBAU IM STAATSPARK FÜRSTENLAGER, BENSHEIM-AUERBACH

AUSSTELLUNGSGEBÄUDE DER "GRUPPE KUNST IM FÜRSTENLAGER"

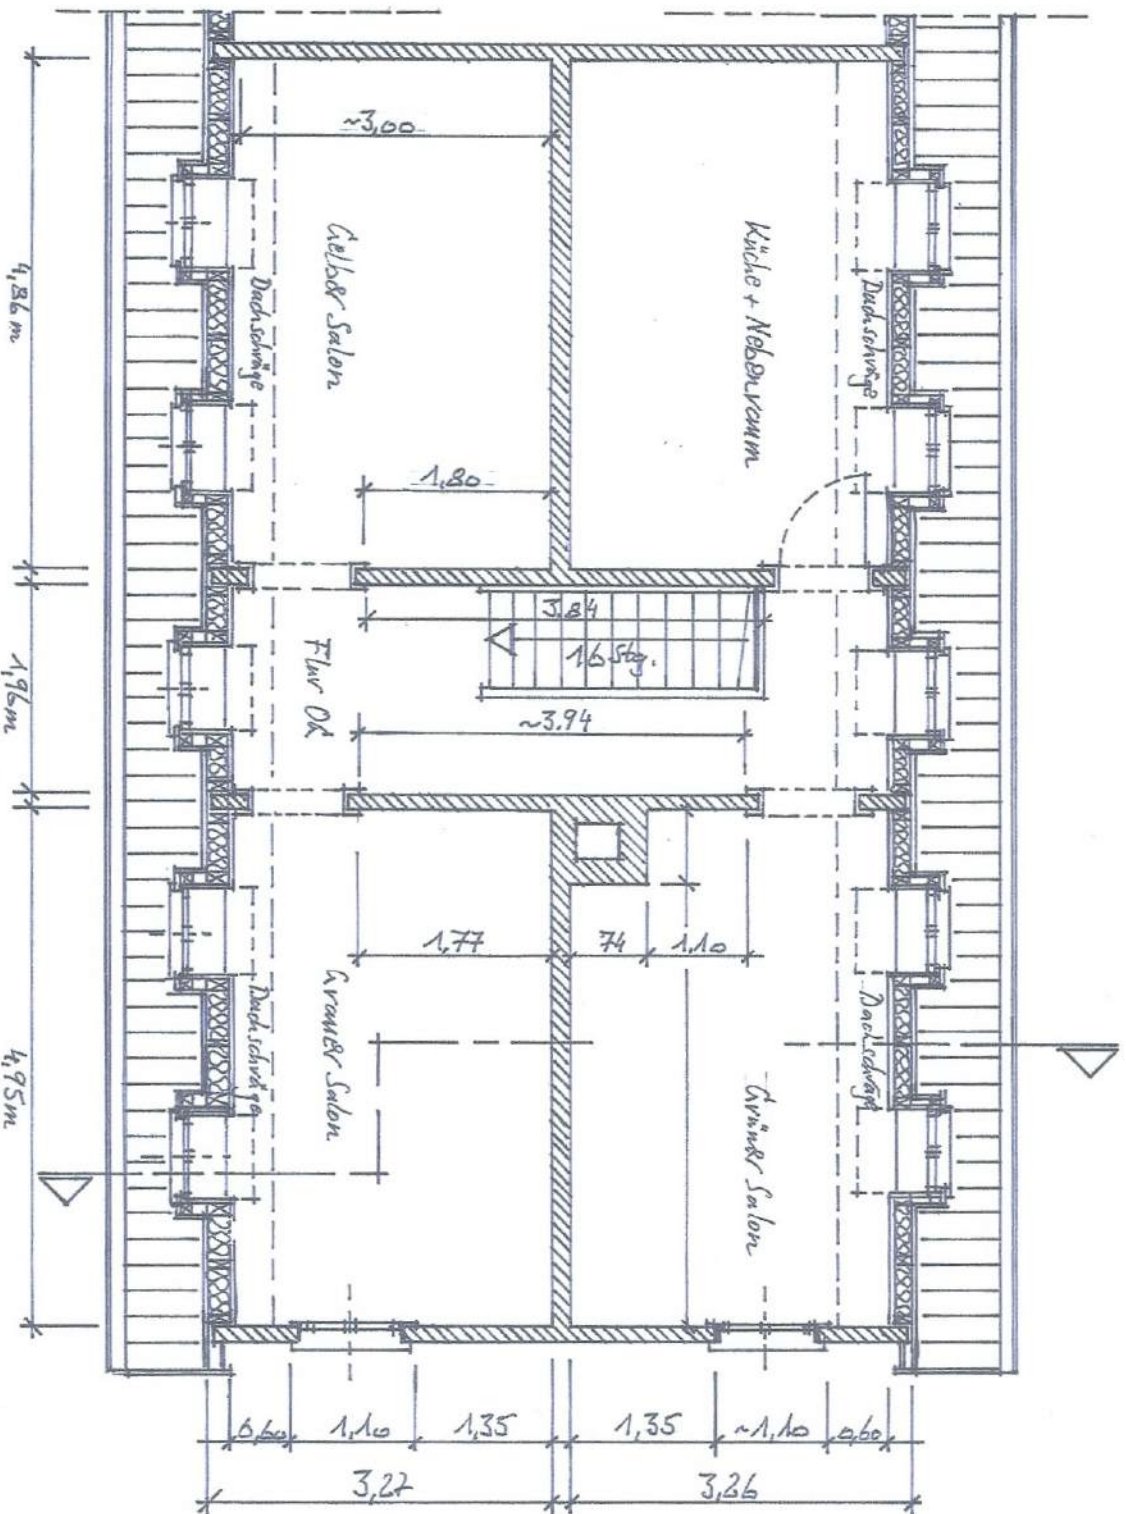

PLANSTAND: JAN. 2018

0 1 2 3 4 5 m

L. MUNDT



"GRUPPE KUNST IM FÜRSTENLAGER" IM KUR- UND VERKEHRSVEREIN AUERBACH 1866 E.V.

DARSTELLUNG OBERGESCHOSS



DAMENBAU IM STAATSPARK FÜRSTENLAGER, BENSHEIM-AUERBACH

AUSSTELLUNGSGEBÄUDE DER "GRUPPE KUNST IM FÜRSTENLAGER"

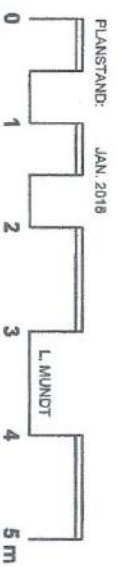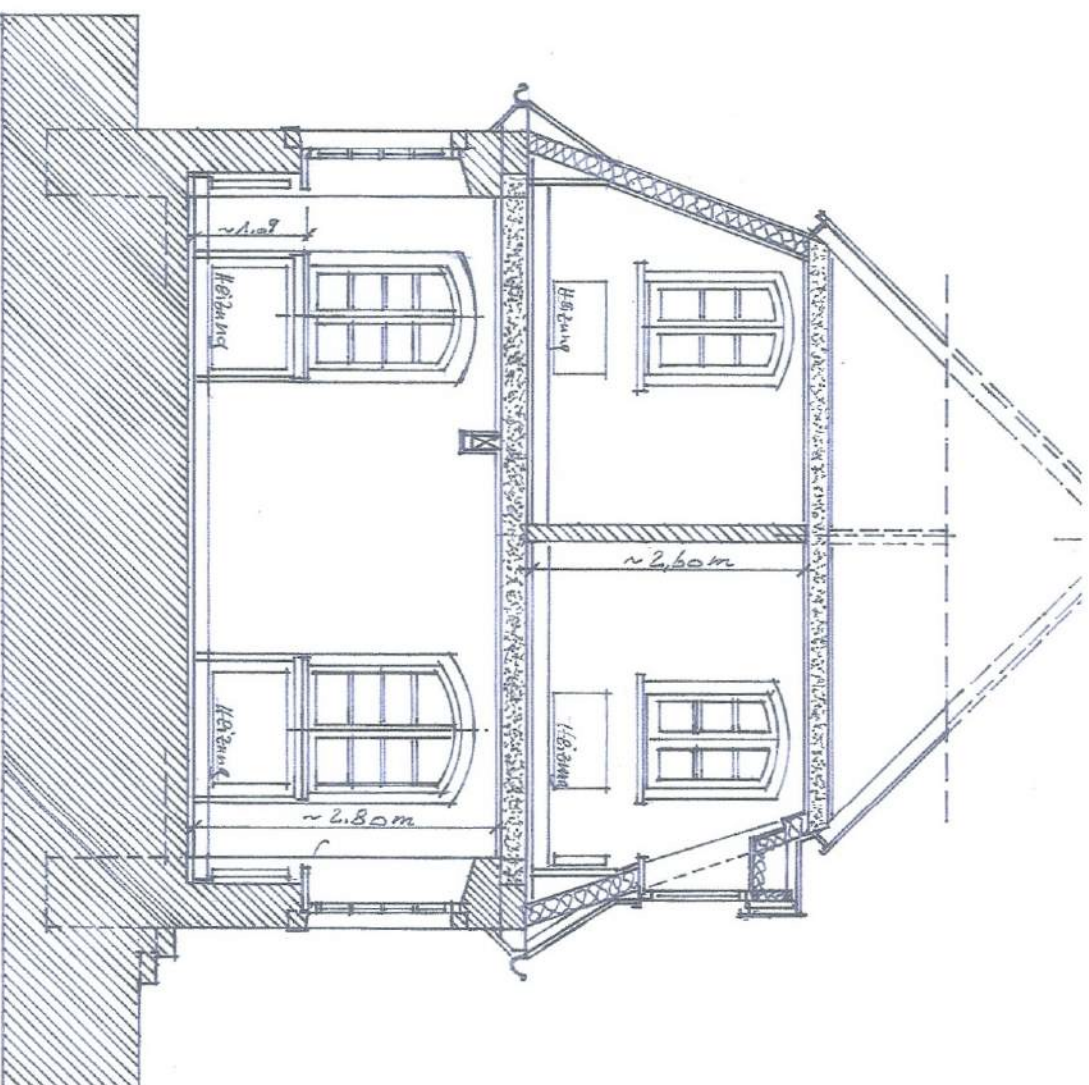

DARSTELLUNG SCHNITT

"GRUPPE KUNST IM FÜRSTENLAGER" IM KUR- UND VERKEHRSVEREIN AUERBACH 1866 E.V.